


Схема расположения границ публичного сервитута
КТП- 400/10/0,4 "Высокое-6" Л-2 ПС Спасская (без трансформатора)

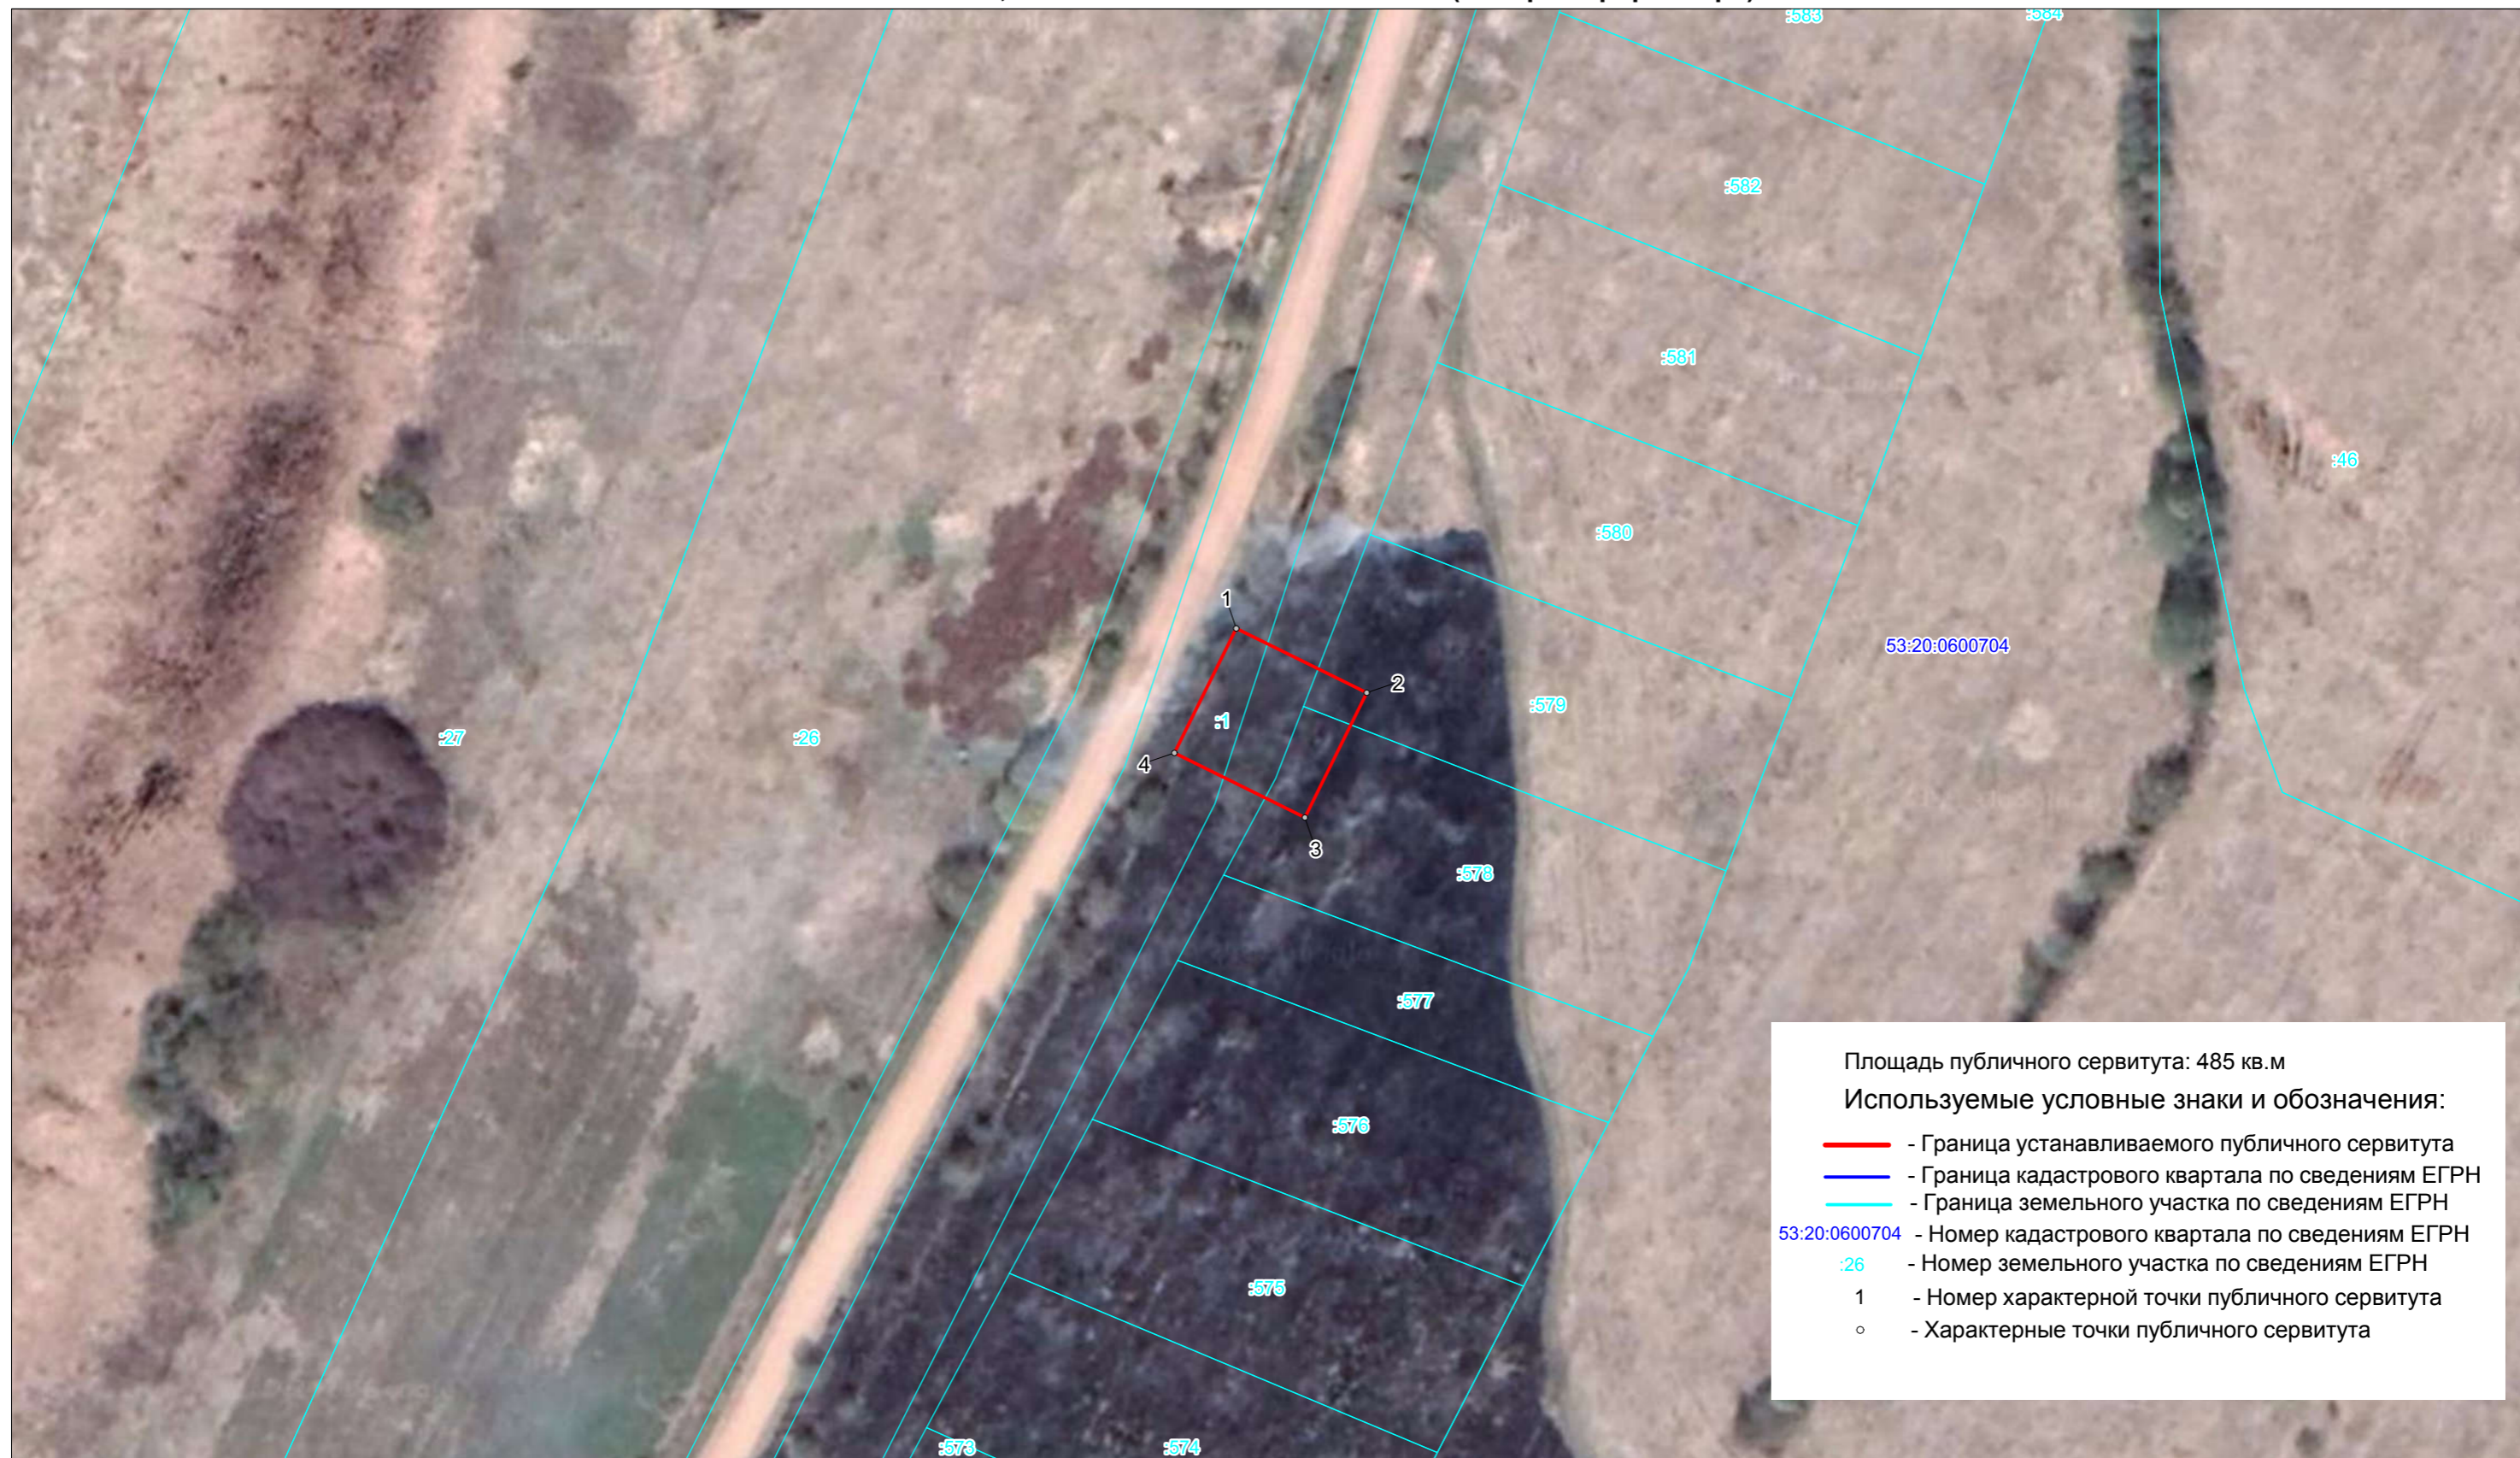

Масштаб 1 : 1000