


Схема расположения границ публичного сервитута  
ВЛИ-0,4 кВ Л-2 от КТПН "Кузино-4" (ВЛ-10кВ Л-3 ПС Спасская)

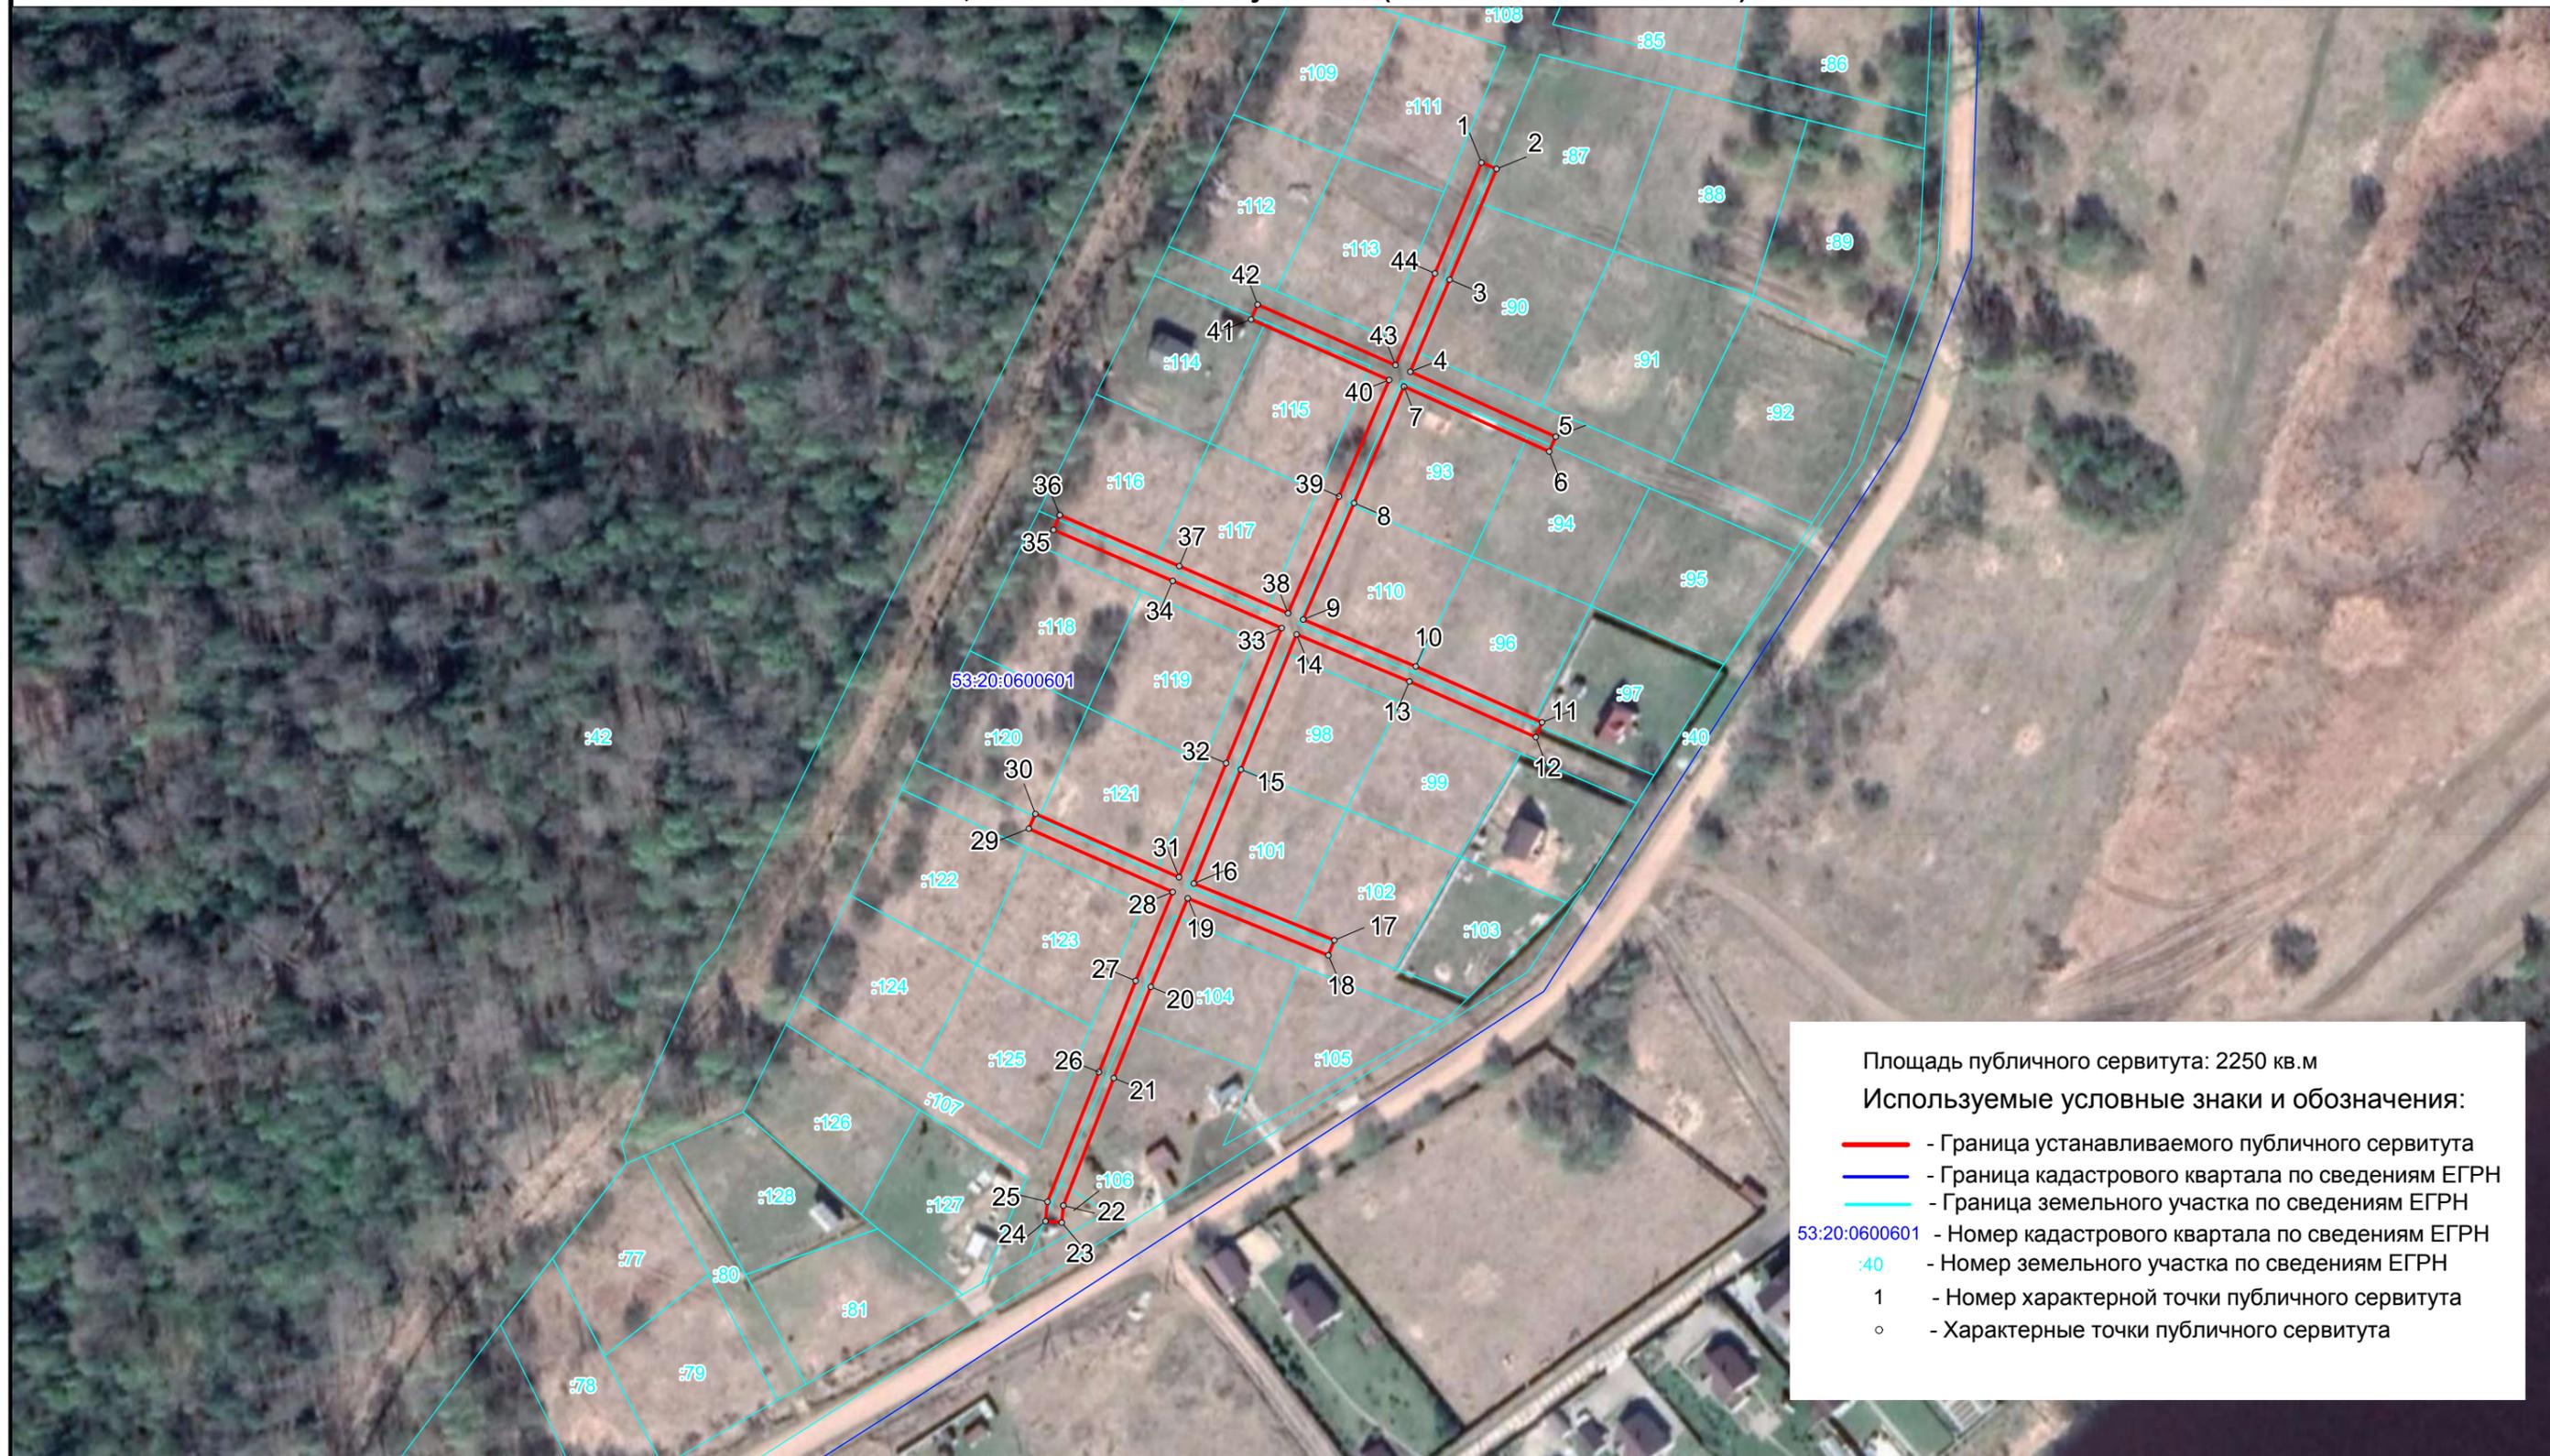

Площадь публичного сервитута: 2250 кв.м

Используемые условные знаки и обозначения:

- - Граница устанавливаемого публичного сервитута
- - Граница кадастрового квартала по сведениям ЕГРН
- - Граница земельного участка по сведениям ЕГРН
- 53:20:0600601 - Номер кадастрового квартала по сведениям ЕГРН
- :40 - Номер земельного участка по сведениям ЕГРН
- 1 - Номер характерной точки публичного сервитута
- - Характерные точки публичного сервитута

Масштаб 1 : 2000