


Схема расположения границ публичного сервитута
ВЛ-0,4 кВ Л-2 от КТП «Трегубово-2» (ВЛ-10кВ Л-1 ПС Спасская)

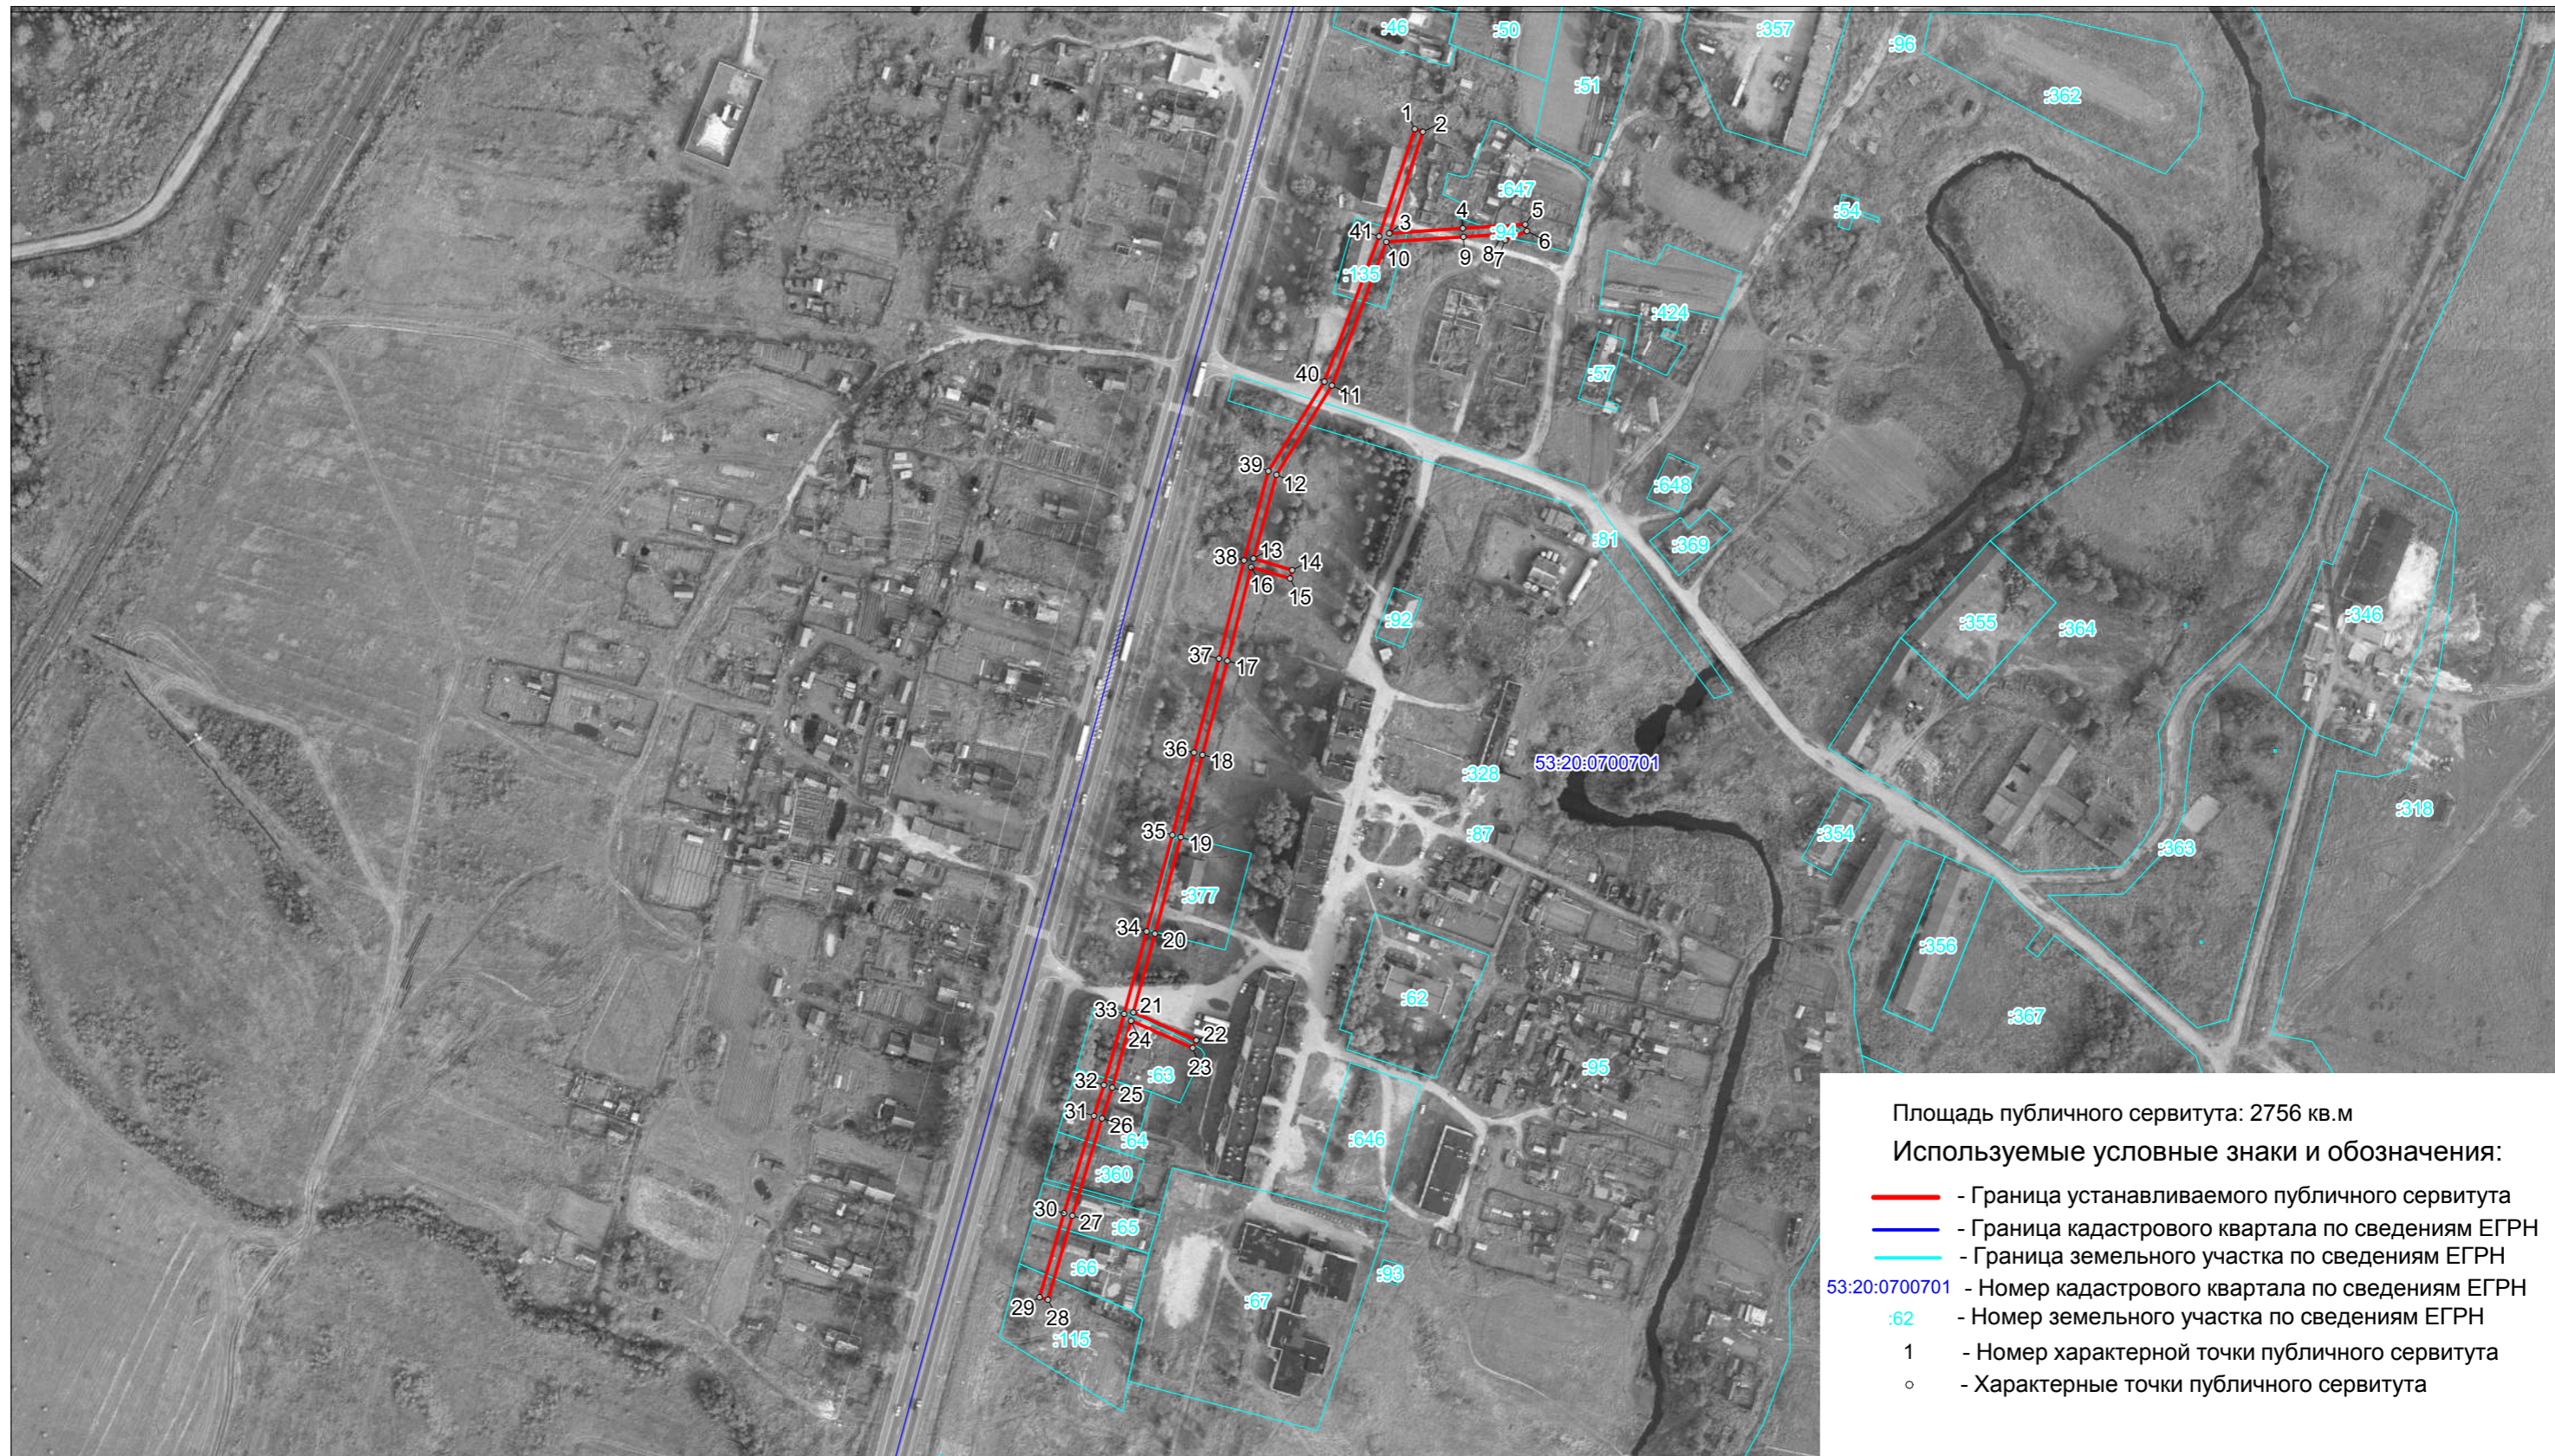

Масштаб 1 : 3000