


Схема расположения границ публичного сервитута ВЛИ-0,4 кВ Л-1 от СТП-«Буреги-2» (ВЛ-10кВ Л-2 ПС Спасская)

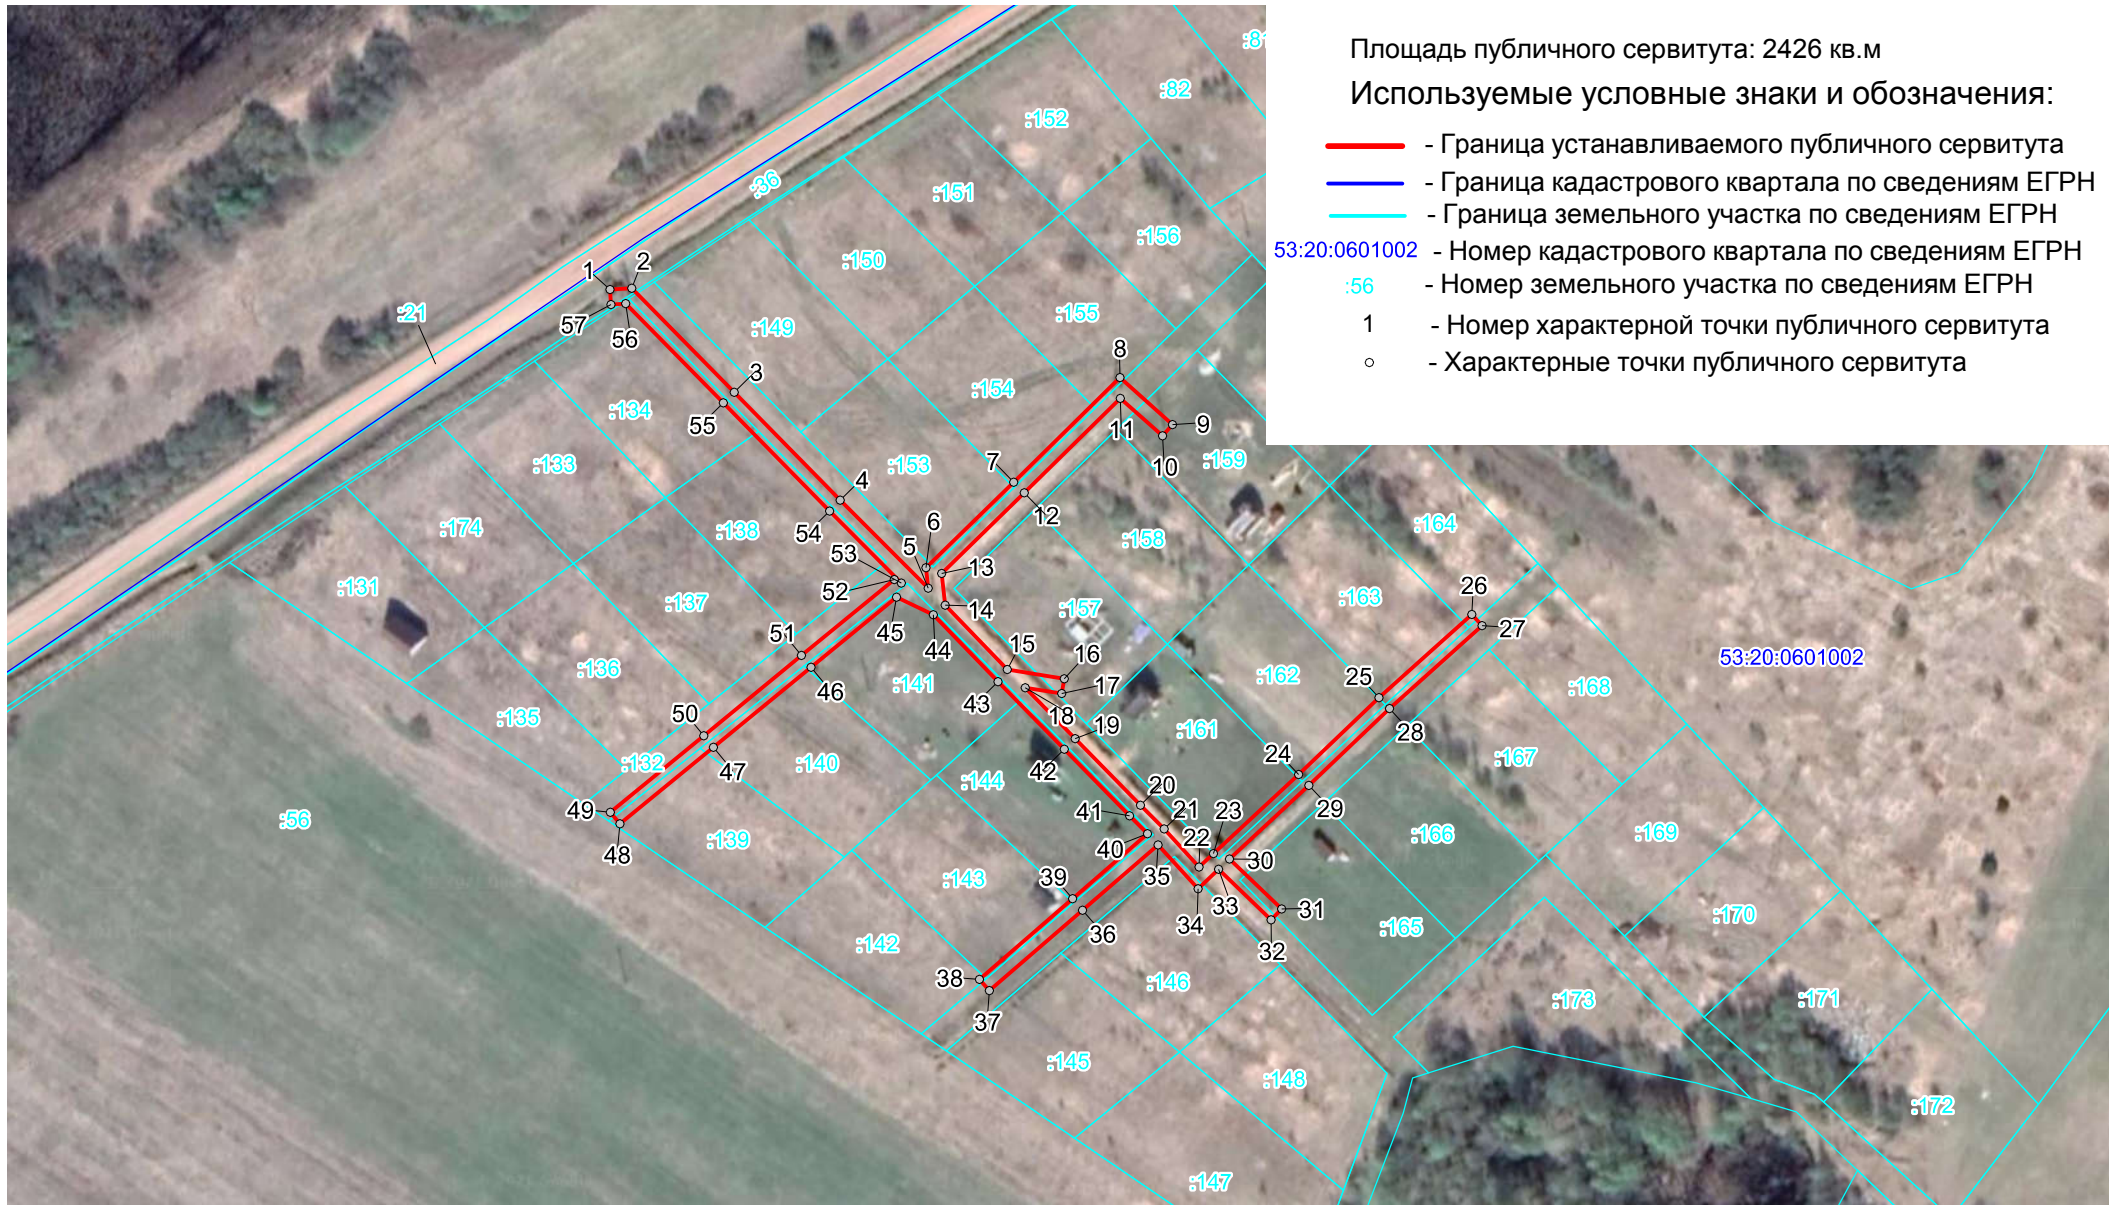

Масштаб 1 : 2000