




РОССИЯ
Новгородская область
Чудовский муниципальный район
Трегубовское сельское поселение

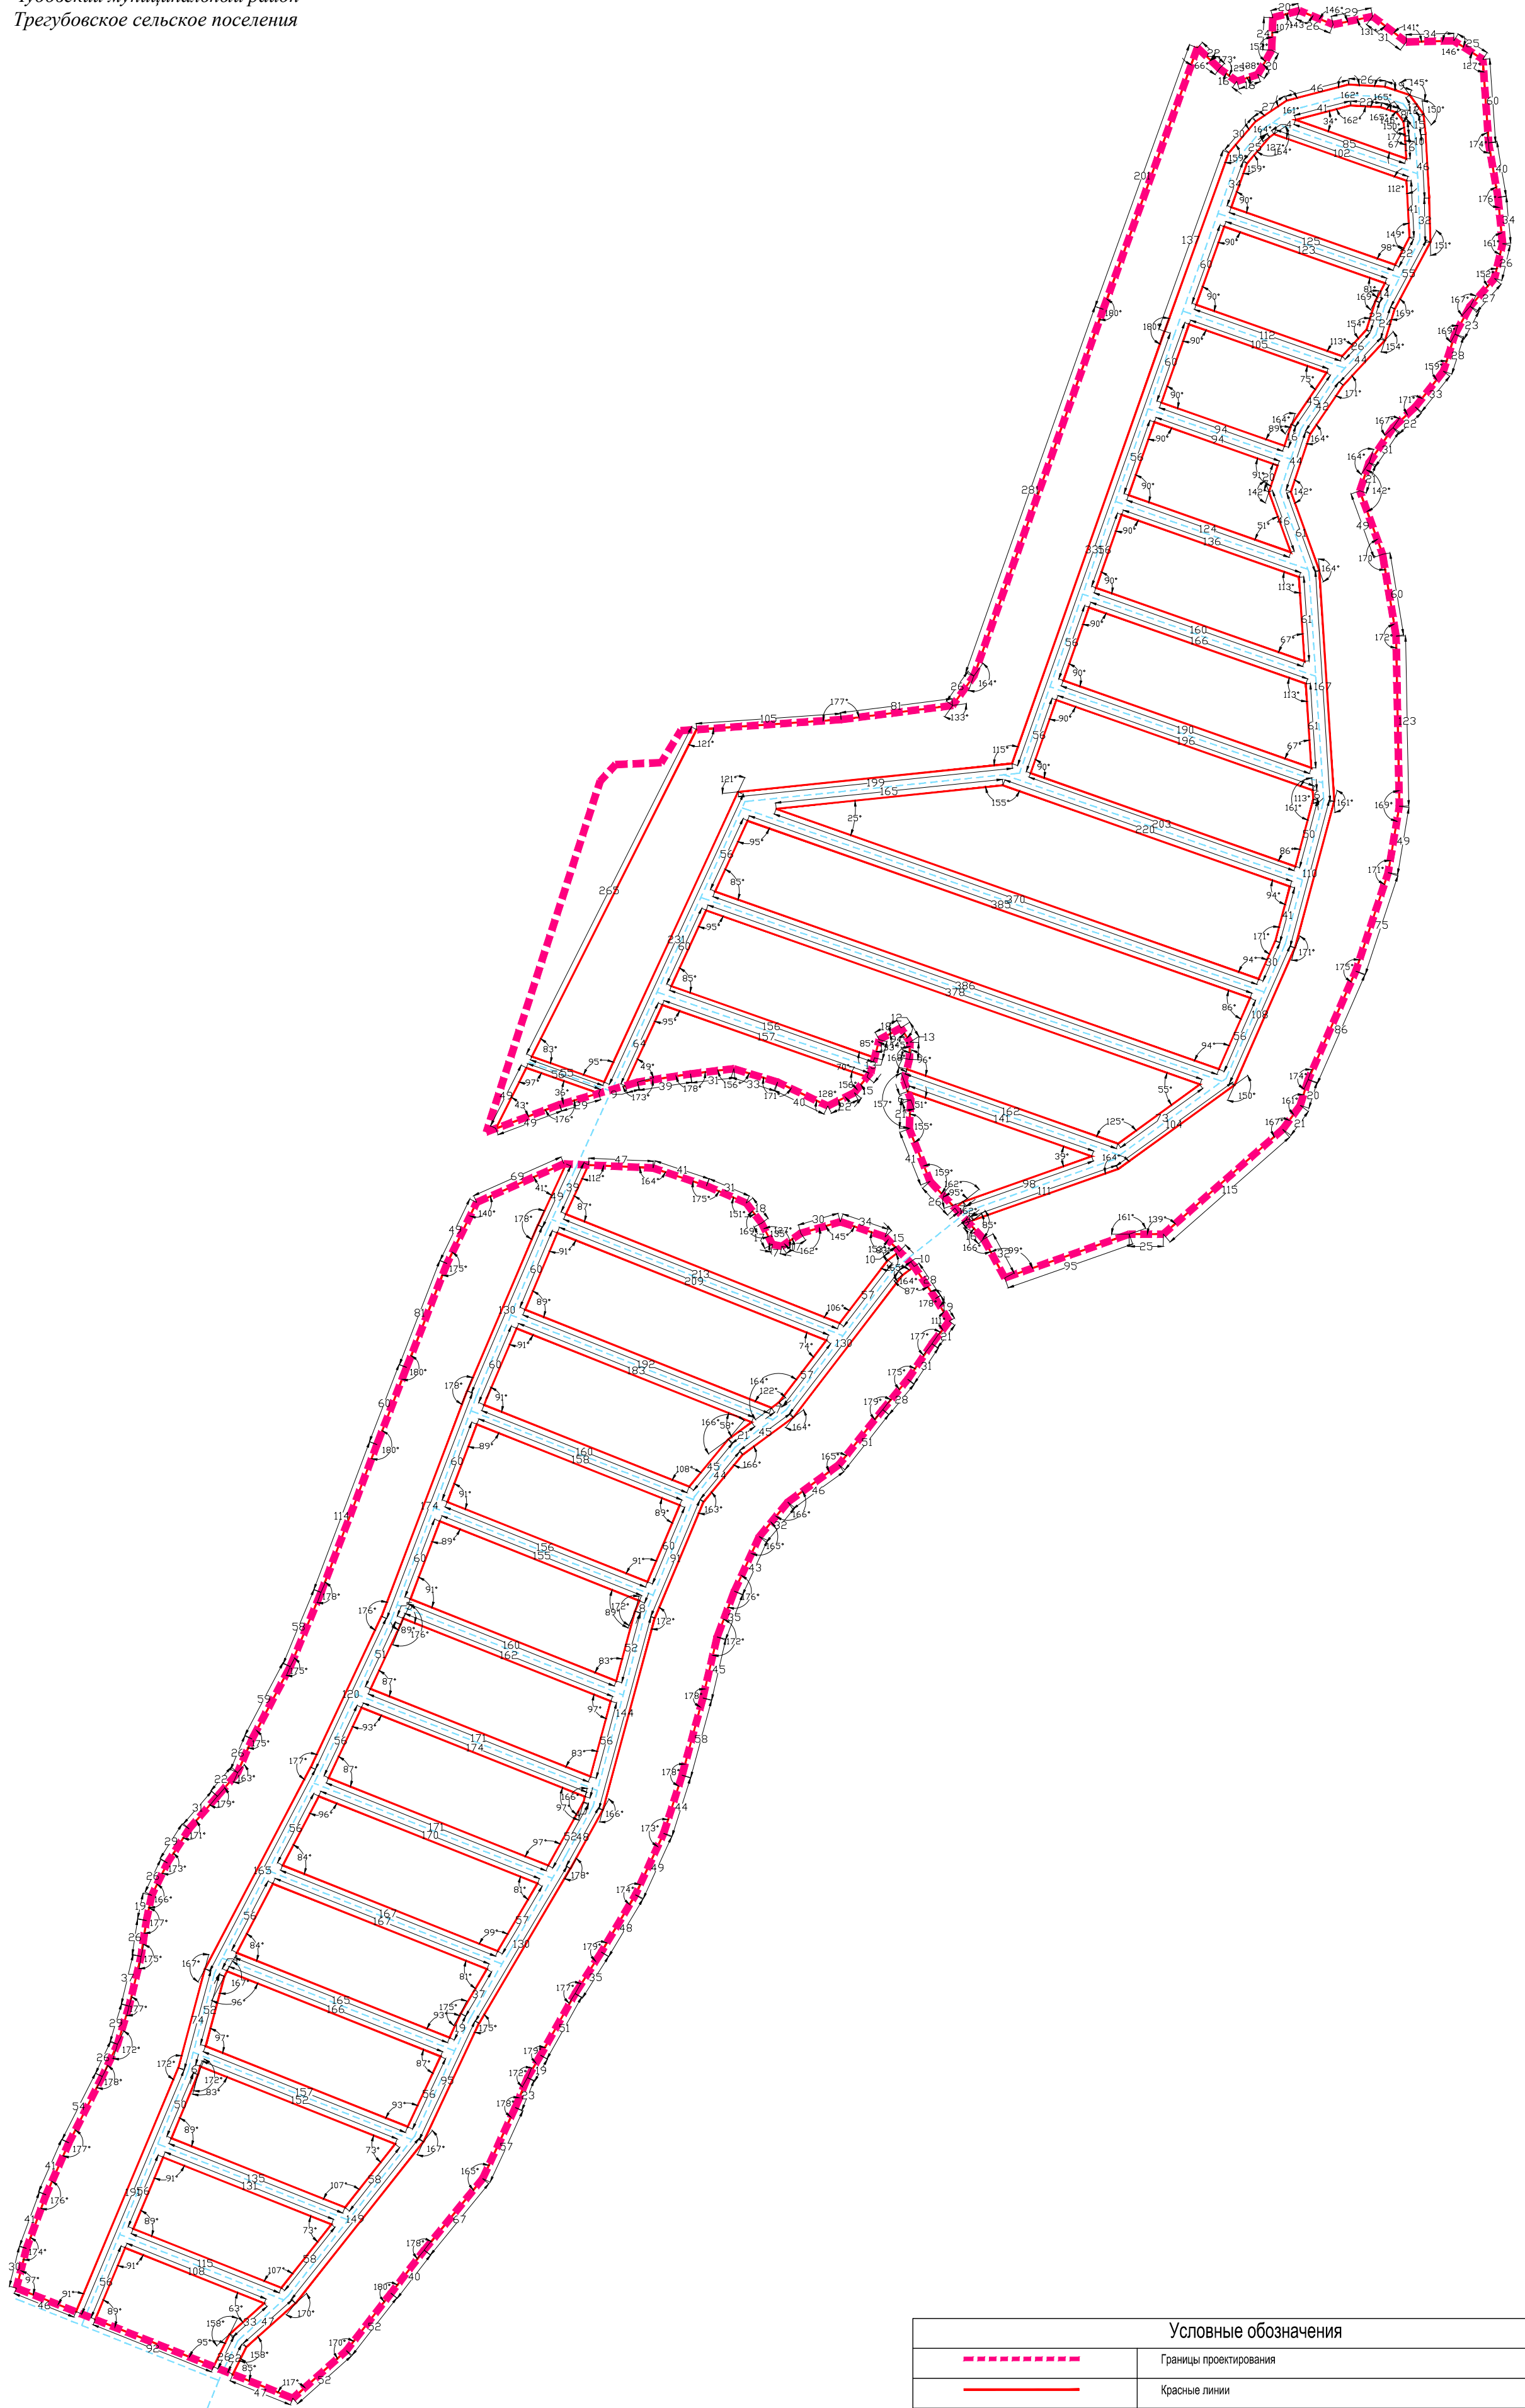

Условные обозначения

	Границы проектирования
	Красные линии
	Оси дорог

35/10.06.2017

Проект планировки территории земельных участков с кадастровыми номерами 53:20:0700104:57, 53:20:0700104:59, 53:20:0700104:60, 53:20:0700104:61, расположенных по адресу: Новгородская область, Чудовский муниципальный район, Трегубовское сельское поселение

Изм.	Кол.уч.	Лист	№ док	Подпись	Дата	Материалы по обоснованию	Стадия	Лист	Листов
								ППТ	7

Разбивочный чертёж красных линий
М 1:3000

ООО "География"



Разработал: Шерстобитова А.А., 10.17.