

Схема расположения границ публичного сервитута
ВЛ-10 кВ Л-2 ПС Спасская (отпайка на КТП "Высокое-5 и КТП "Высокое-6")

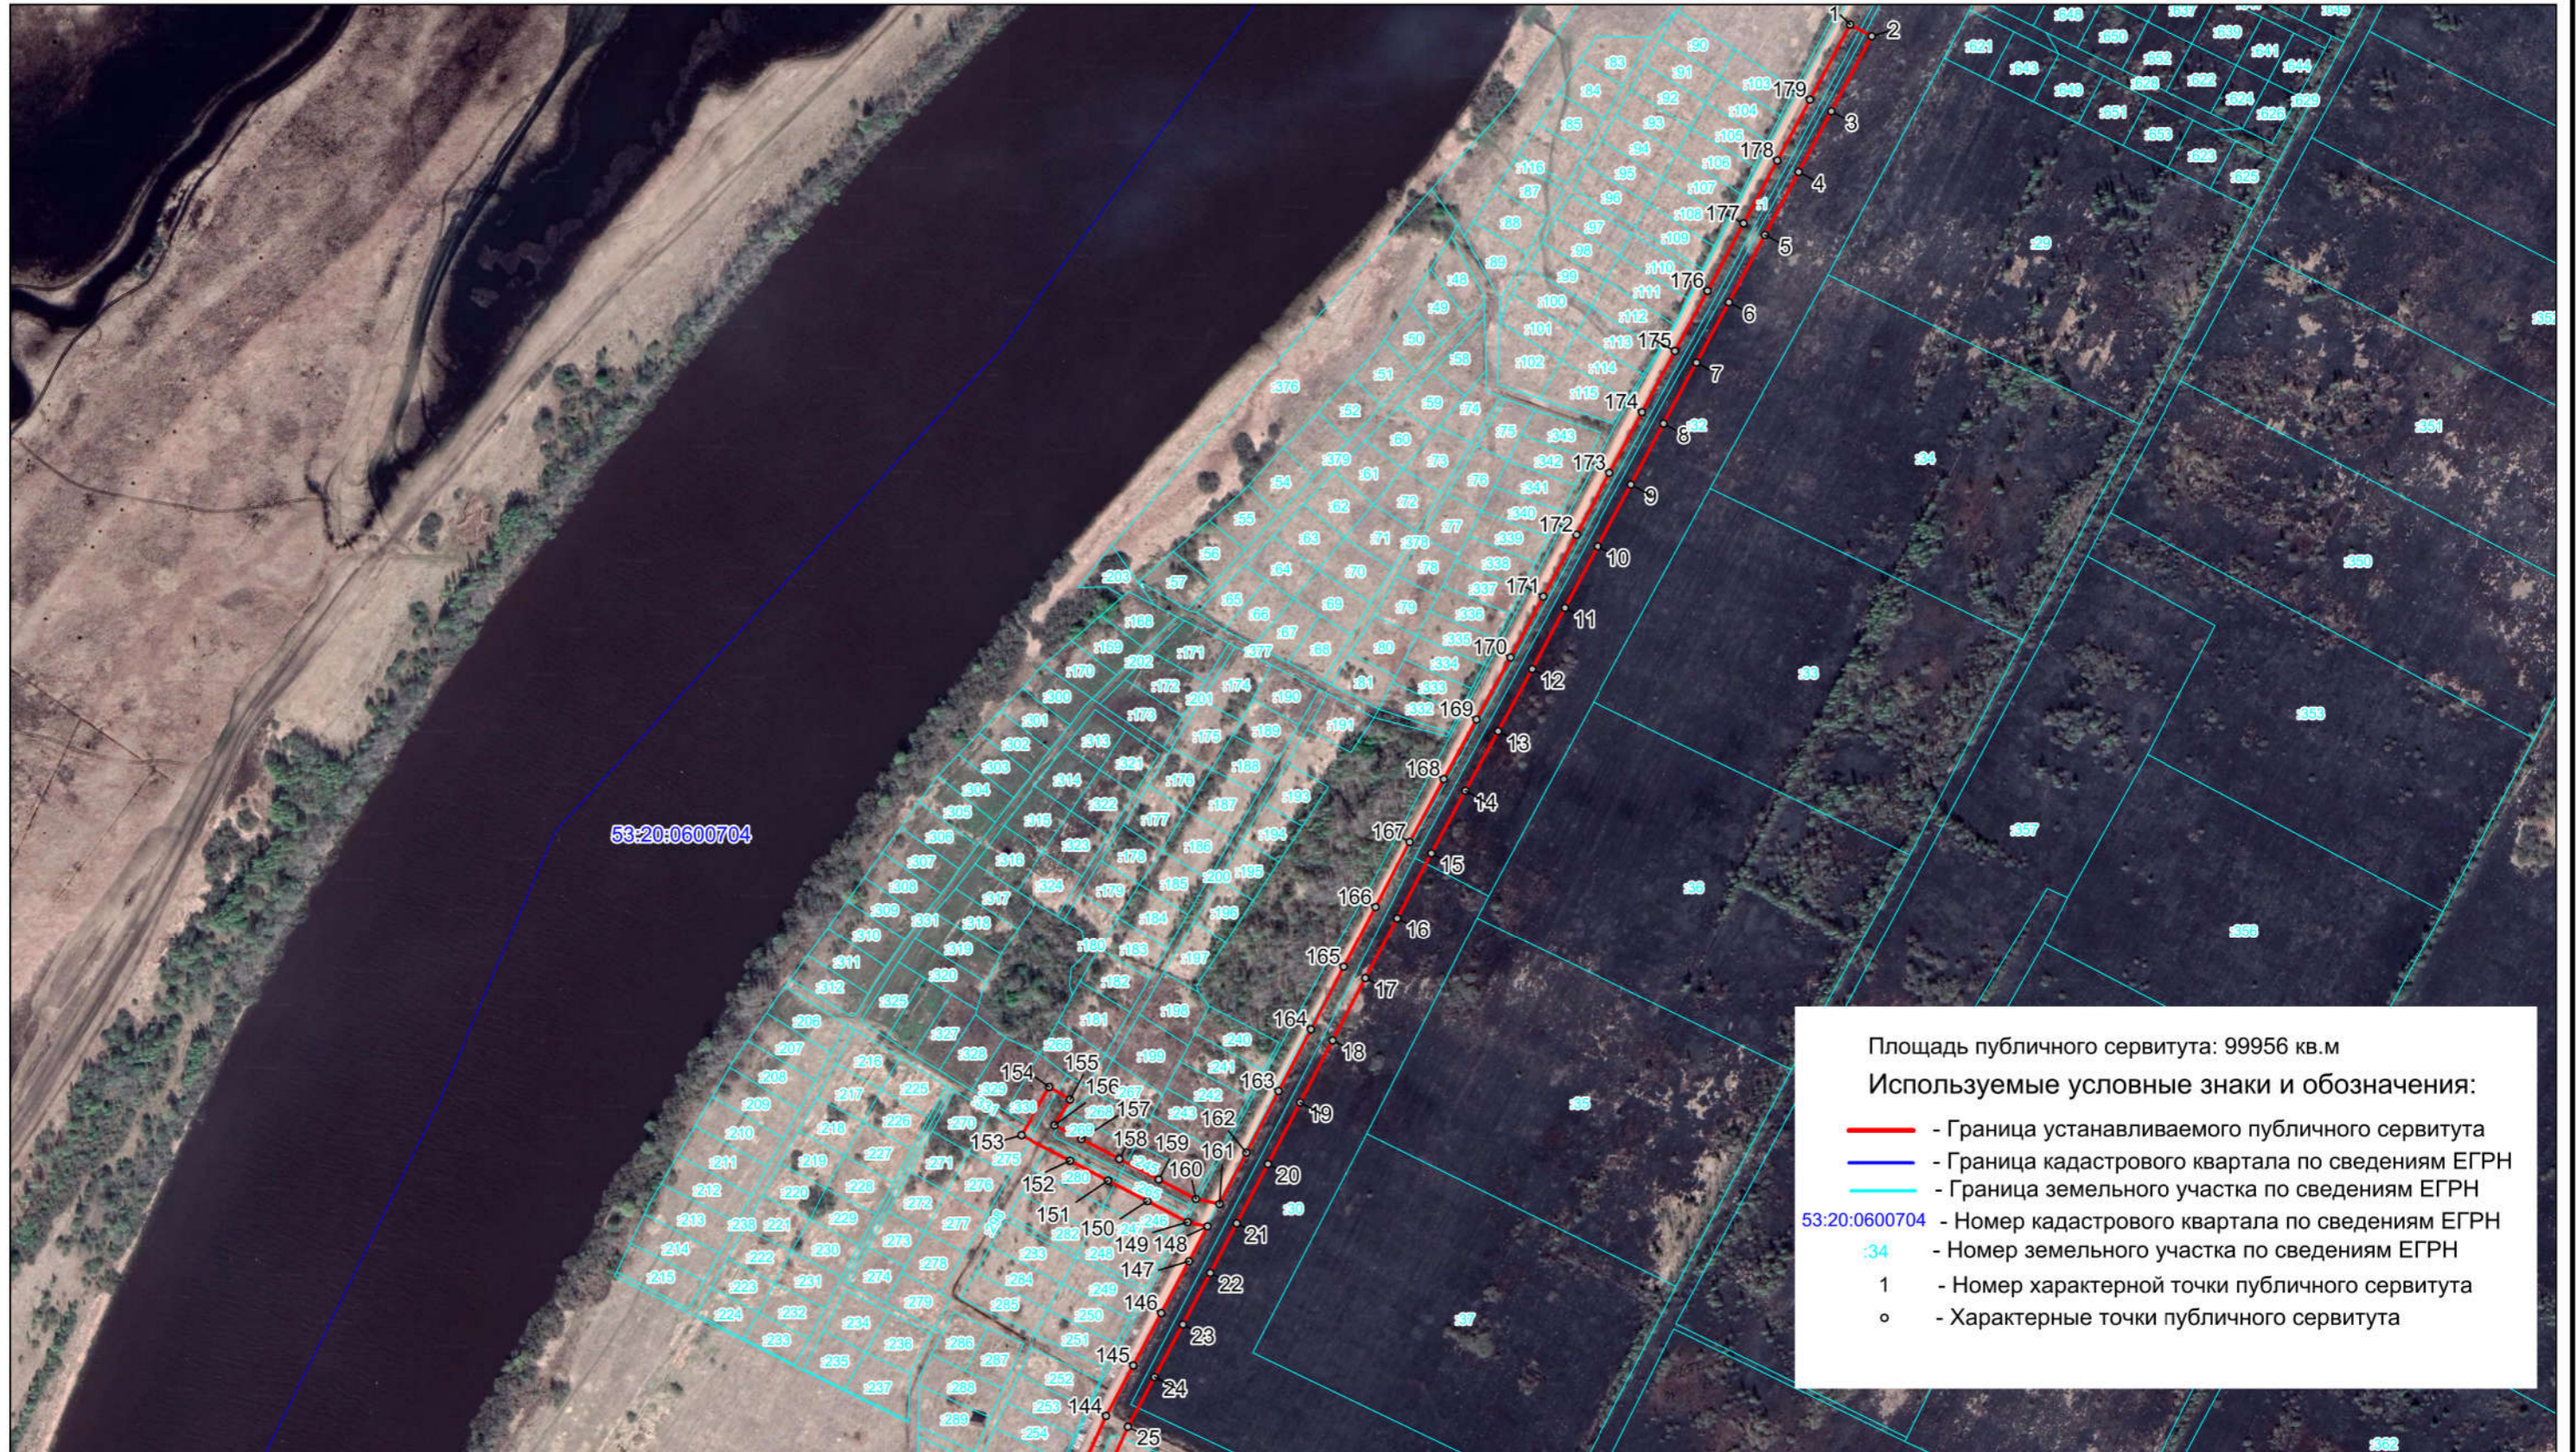


Схема расположения границ публичного сервитута
ВЛ-10 кВ Л-2 ПС Спасская (отпайка на КТП- "Высокое-5 и КТП "Высокое-6")

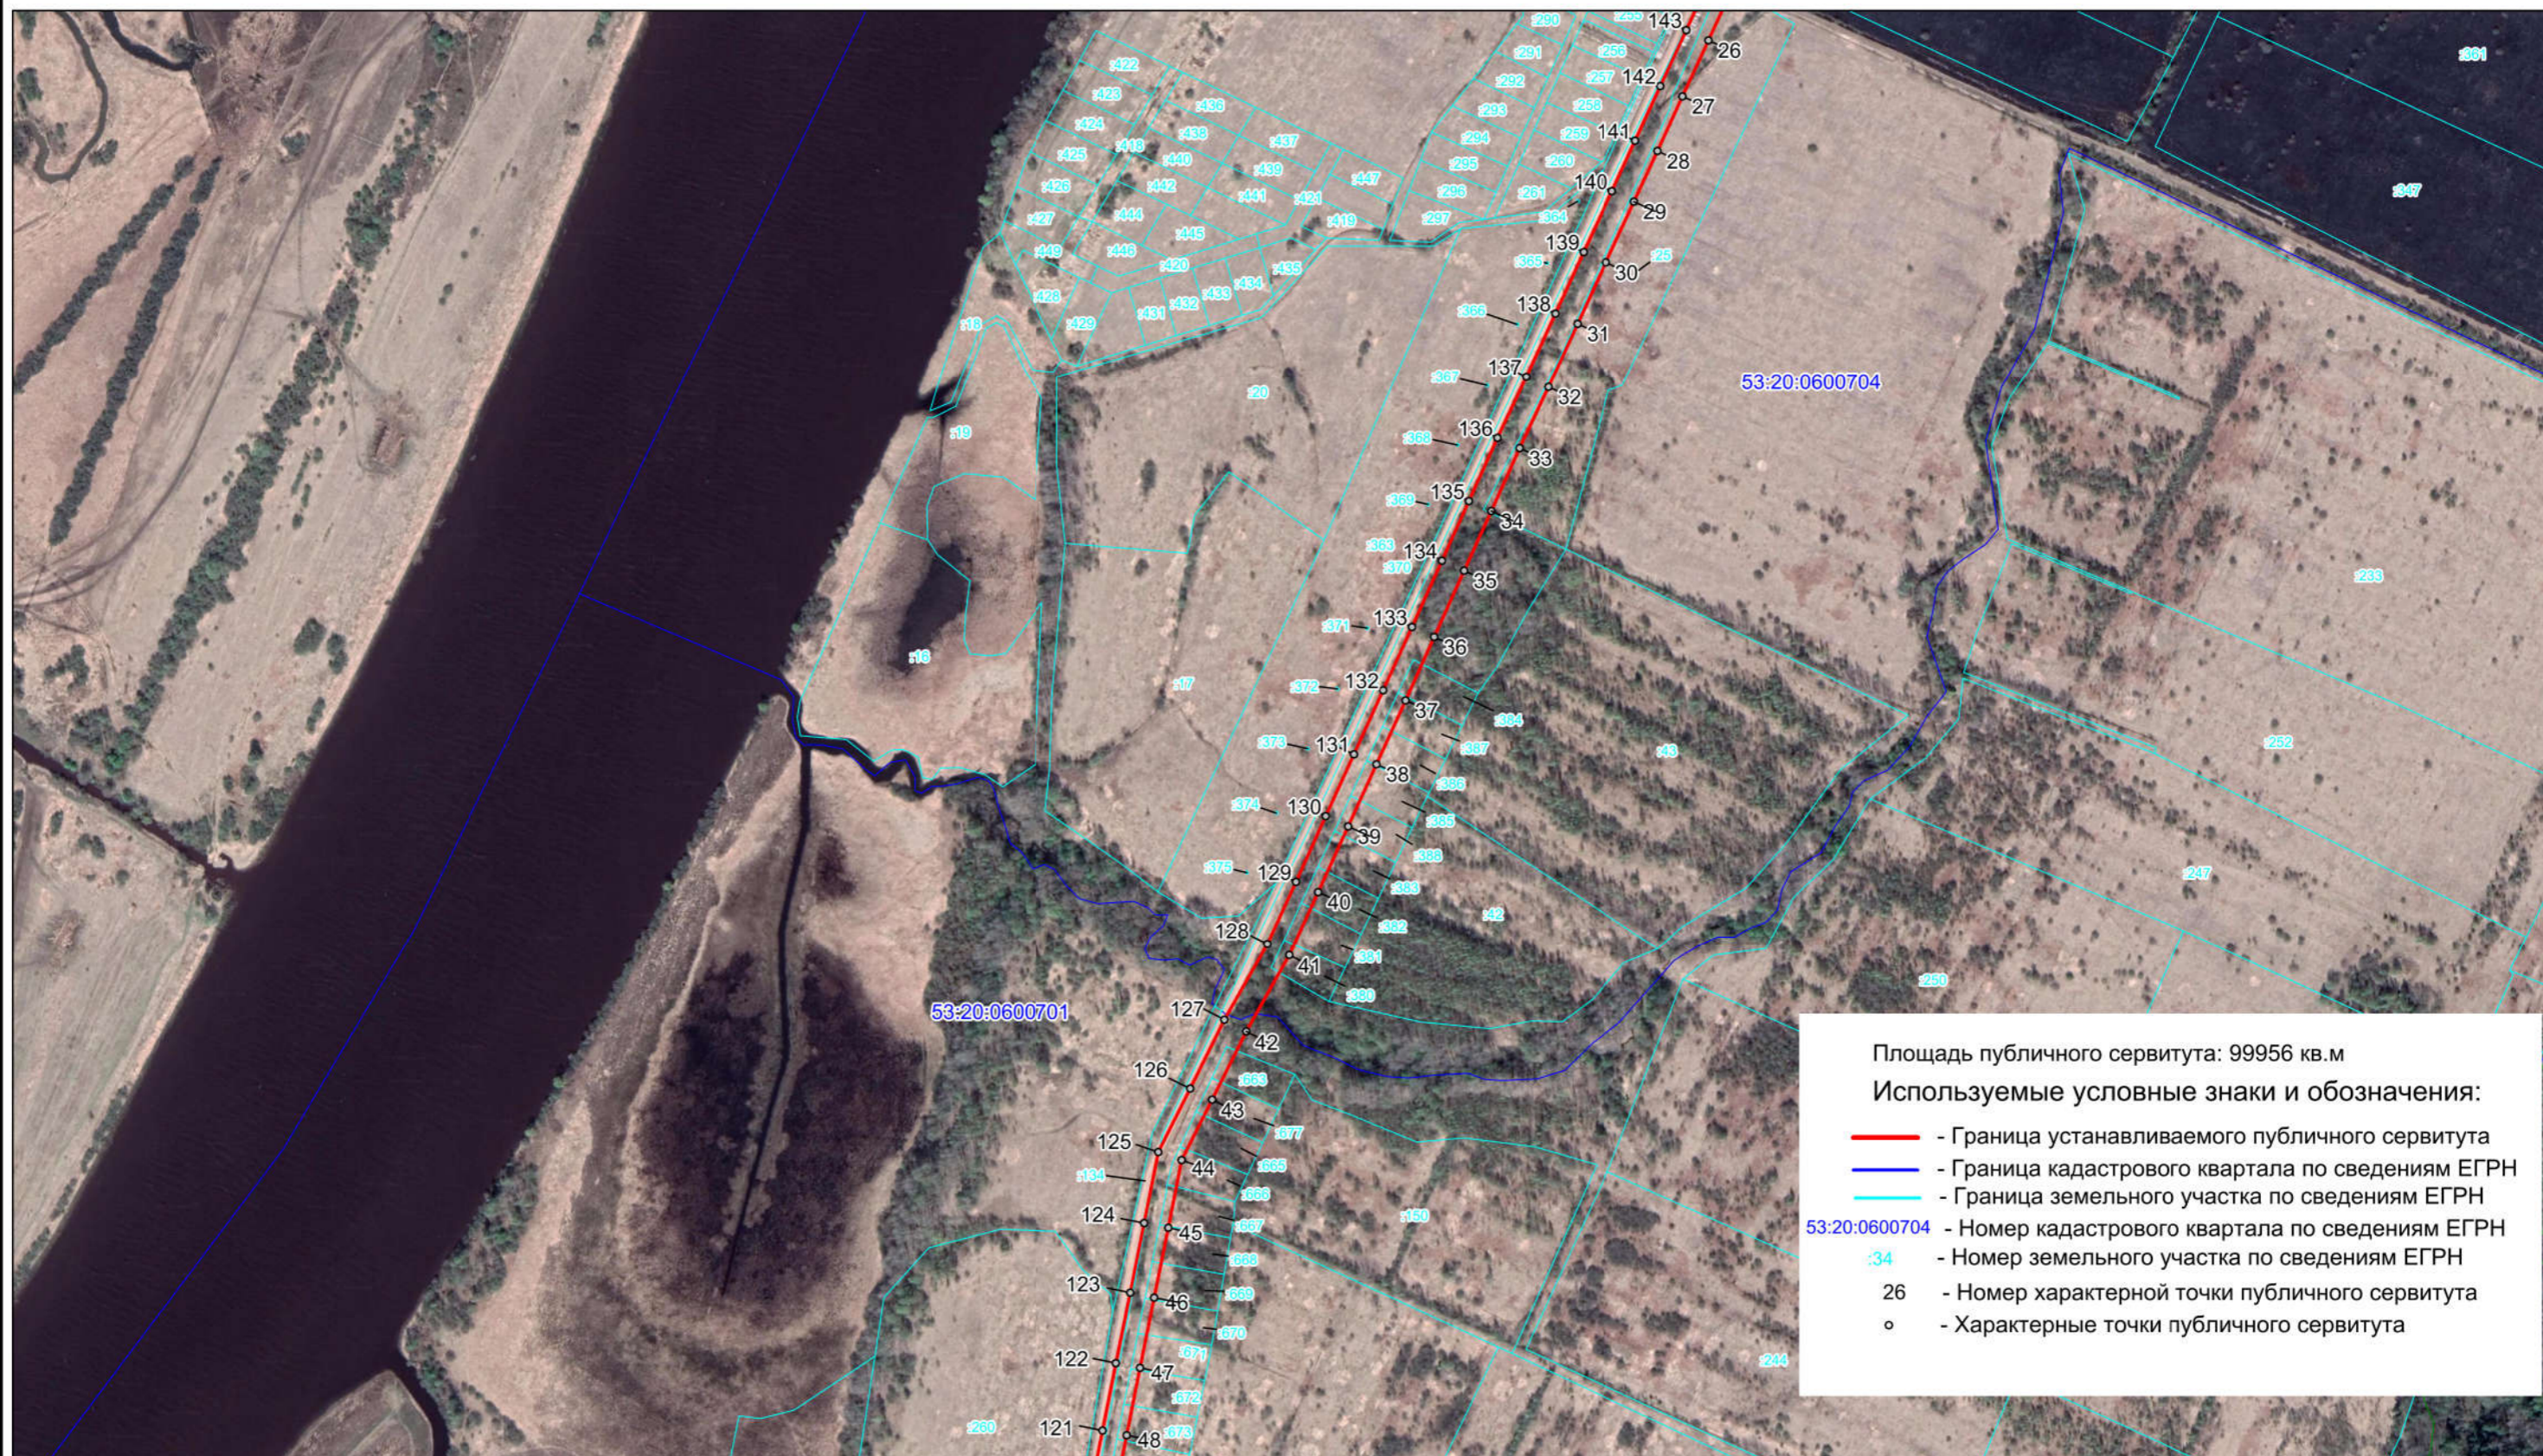


Схема расположения границ публичного сервитута
ВЛ-10 кВ Л-2 ПС Спасская (отпайка на КТП- "Высокое-5 и КТП "Высокое-6")

